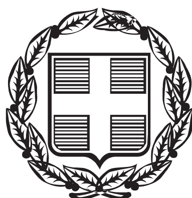


ΕΦΗΜΕΡΙΣ ΤΗΣ ΚΥΒΕΡΝΗΣΕΩΣ

ΤΗΣ ΕΛΛΗΝΙΚΗΣ ΔΗΜΟΚΡΑΤΙΑΣ

ΤΕΥΧΟΣ ΤΕΤΑΡΤΟ **Αρ. Φύλλου 12**

24 Ιανουαρίου 2000

ΠΕΡΙΕΧΟΜΕΝΑ

ΑΠΟΦΑΣΕΙΣ

ΑΠΟΦΑΣΕΙΣ

Αριθ. 1071635/7695/Β0010 (1)

Καθορισμός των ορίων του αιγιαλού και δημιουργία ζώνης παραλίας στη θέση Καμίνια Περαχωρίου Δήμου Ιθάκης.

Ο ΥΠΟΥΡΓΟΣ ΟΙΚΟΝΟΜΙΚΩΝ

Έχοντας υπόψη:

1. Τις διατάξεις του Π.Δ. 551/88 «Οργάνωση Νομαρχιών - Οργάνωση Οικονομικών Υπηρεσιών» (ΦΕΚ 259 τ.Α'), όπως τροποποιήθηκε και ισχύει.

2. Τις διατάξεις του άρθρου 100 του Π.Δ. 284/88 «περί Οργανισμού Υπουργείου Οικονομικών».

3. Τις διατάξεις του Ν.2218/1994 «περί ίδρυσης Νομαρχιακής Αυτοδιοίκησης « κλπ» (ΦΕΚ 90 τ.Α'), όπως τροποποιήθηκε συμπληρώθηκε και ισχύει.

4. Τις διατάξεις του άρθρου 14 του Ν. 2399/96 «Υλοποίηση της εισοδηματικής πολιτικής έτους 1996 για μισθούς και συντάξεις και άλλες διατάξεις» (ΦΕΚ 90 τ.Α'), με το οποίο καταργήθηκαν οι θέσεις των Περιφερειακών Διευθυντών και οι αρμοδιότητες τους περιήλθαν στο Γενικό Γραμματέα Περιφέρειας.

5. Τις διατάξεις των παρ.2 και 6 του άρθρου 1 Ν. 2503/97 Διοίκηση Οργάνωση, Στελέχωση της Περιφέρειας, ρύθμιση θεμάτων για την Τοπική Αυτοδιοίκηση και άλλες διατάξεις (ΦΕΚ 107 τ.Α'), σύμφωνα με τις οποίες οι Περιφερειακές Υπηρεσίες του Υπουργείου Οικονομικών, που συγκροτούσαν την Περιφερειακή Διοίκηση του Νομού ή Νομαρχίας δεν υπήχθησαν στην ενιαία οργανική μονάδα της Περιφέρειες ούτε καταργήθηκαν, αλλά αποτελούν από 1.9.97 υπηρεσίες του Υπουργείου Οικονομικών.

6. Το αριθ.28975/31.7.97 έγγραφο της Δ/νσης Διοίκησης του Υπ. Εσωτερικών Δημ. Διοίκησης και Αποκέντρωσης, σύμφωνα με το οποίο οι αρμοδιότητες του Γενικού Γραμματέα της Περιφέρειας σε θέματα Υπηρεσιών του Υπ. Οικονομικών μεταφέρονται από 1.9.97 στον Υπουργό Οικονομικών.

7. Την υπ'αρ.1107147/1239/0006Α'/4.10.96 (ΦΕΚ 922/τ. Β/77.10.96) κοινή Απόφαση του Πρωθυπουργού και Υπουργού Οικονομικών «περί ανάθεσης αρμοδιοτήτων του Υπουργού Οικονομικών στους Υφυπουργούς».

8. Την αριθ. 1087903/1481/0006Α/ΠΟΛ.1233/ 28.8.1997 απόφαση του Υπουργού Οικονομικών «περί μεταβίβασης αρμοδιοτήτων του Υπουργού Οικονομικών στους Προϊσταμένους των Περιφερειακών Υπηρεσιών του Υπουργείου Οικονομικών πλην Γ.Λ.Κ. και Γ.Χ.Κ.».

9. Τις διατάξεις των άρθρων 1 μέχρι και 7 του Α.Ν 2344/40 «περί αιγιαλού και παραλίας, όπως τροποποιήθηκαν και συμπληρώθηκαν με τις διατάξεις: α) του άρθρου 13 του Ν. 1078/1980 και β) του άρθρου 23 του Ν.1337/1983.

10. Την από 15.9.1998 έκθεση της Επιτροπής καθορισμού των ορίων του αιγιαλού και παραλίας και θέσεων αμμοληψίας, που καθόρισε τα όρια του αιγιαλού και της παραλίας στη θέση Καμίνια Περαχωρίου επισπεύδοντος τ. Κοινότητας Περαχωρίου νυν Δήμου Ιθάκης και το από Σεπτεμβρίου 1997 τοπογραφικό-υψομετρικό διάγραμμα με κλίμακα 1:500 αποτελούμενο από δύο (2) πινακίδες που συνέταξε ο Πινιατώρος Βασίλης, Τοπογράφος Μηχανικός, το οποίο ελέγχθηκε για την ακρίβεια της αποτύπωσης την 15.9.1998 από την Αλυσανδράτου Καλομοίρα, Υπομηχανικό της ΤΥΔΚ Κεφαλληνίας και θεωρήθηκε την ίδια ημερομηνία από τον Προϊστάμενο της ΤΥΔΚ και συνοδεύει την έκθεση της προαναφερόμενης επιτροπής.

11. Την σύμφωνη γνώμη του Γενικού Επιτελείου Ναυτικού που διατυπώθηκε στο αριθμ. 544.5/299/99/15.4.99 έγγραφο του, αποφασίζουμε:

1. Επικυρώνουμε την από 15.9.98 έκθεση της επιτροπής καθορισμού των ορίων του αιγιαλού και παραλίας και θέσεων αμμοληψίας στη θέση Καμίνια Περαχωρίου Δήμου Ιθάκης καθώς και το από Σεπτεμβρίου 1997 τοπογραφικό-υψομετρικό διάγραμμα που τη συνοδεύει, το οποίο συντάχθηκε από τον Πινιατώρο Βασίλη, Τοπογράφο Μηχανικό με κλίμακα 1:500 σε δύο (2) πινακίδες και το οποίο ελέγχθηκε για την ακρίβεια της αποτύπωσης από την Αλυσανδράτου Καλομοίρα, Υπομηχανικό της ΤΥΔΚ

Κεφ/νίας στις 15.9.1998 και θεωρήθηκε την ίδια ημερομηνία από τον Προϊστάμενο της ΤΥΔΚ Κεφ/νίας επί του οποίου η πιο πάνω επιτροπή καθόρισε τα όρια του αιγιαλού με κόκκινη συνεχόμενη πολυγωνική γραμμή με στοιχεία Α1,Α2,Α3 .... Α13,Α14 και τα όρια της παραλίας με κίτρινη συνεχόμενη πολυγωνική γραμμή με στοιχεία Π1, Π2, Π3 .... Π13, Π14.

Εντός της ζώνης παραλίας δεν υπάρχουν κτίσματα.

Ο καθορισμός του αιγιαλού γίνεται για πρώτη φορά στην περιοχή αυτή και δεν έχει καθορισθεί στο παρελθόν οριογραμμή αιγιαλού κλπ.

2. Η παρούσα απόφαση μαζί με την έκθεση και το διάγραμμα, να δημοσιευθούν στην Εφημερίδα της Κυβερνήσεως.

Αθήνα, 7 Δεκεμβρίου 1999

Με εντολή Υπουργού
Ο Γενικός Διευθυντής Δημόσιας
Περιουσίας και Εθνικών Κληροδοτημάτων
ΠΑΝΑΓΙΩΤΗΣ ΠΙΛΑΤΗΣ

ΕΚΘΕΣΗ

Επιτροπής καθορισμού των ορίων αιγιαλού και παραλίας άρθρου 74 Π. Δ/τος 636/77 και άρθρου 100 Π. Δ/τος 284/88.

ΘΕΜΑ: Καθορισμός, για πρώτη φορά, των ορίων του αιγιαλού & παραλίας στη θέση «Καμίνια» Κοινότητας Περαχωρίων Ιθάκης ενδιαφερόμενος Κοινότητα Περαχωρίου.

Στο Αργοστόλι σήμερα την 15.9.1998, ημέρα Τρίτη οι υπογεγραμμένοι:

1. Παπαδάτου-Βουτσινά Μαρία, Προϊστ. Κτημ. Υπηρ. Κεφ/νίας ως Πρόεδρος.

2. Μπάρκας Ιωάννης, Πολ. Μηχαν. Προϊστ. ΤΥΔΚ Κεφ/νίας, ως μέλος.

3. Ψάρρης Χρήστος, Λιμενάρχης Ιθάκης ως μέλος αποτελούντες την Επιτροπή καθορισμού των ορίων αιγιαλού & παραλίας, σύμφωνα με τις διατάξεις του άρθρου 74 του Π. Δ/τος 636/77 και άρθρου 100 Π. Δ/τος 284/88, που συγκλήθηκε έπειτα από σχετική πρόσκληση του Προέδρου της,

Λαβόντες υπόψη

1) Την από 1998 αίτηση της Κοινότητας Περαχωρίου Ιθάκης, με την οποία ζητείται ο καθορισμός των ορίων του αιγιαλού στην περιοχή «Καμίνια».

2) Τα συνταχθέντα από τον Τοπογράφο Μηχανικό, Βασίλη Πινιατώρα τον Σεπτέμβριο 1997 τοπογραφικά και υψομετρικά διαγράμματα της παραπάνω περιοχής σε δύο (2) πινακίδες, με κλίμακα 1:500, ηλεγμένα για την ακρίβεια της αποτύπωσης από την Αλυσανδράτου Καλομοίρα Υπομηχανικό ΤΥΔΚ Ν. Κεφ/νίας την 15.9.1998 και θεωρημένα από τον Προϊστάμενο ΤΥΔΚ Ν. Κεφ/νίας την ίδια ημερομηνία, όπως ορίζουν οι διατάξεις του άρθρου 20 του Ν. 719/77.

3) Τις διατάξεις του Α.Ν. 2344/40, όπως τροποποιήθηκε και συμπληρώθηκε μεταγενέστερα καθώς και τη σχετική με αυτόν Δικαστηριακή και Διοικητική Νομολογία.

4) Την αντίληψη που δημιουργήθηκε, κατά την επιτόπια μετάβασή μας στην παραπάνω θέση, σχετικά με το πλάτος της βρεχόμενης από το χειμέριο κύμα ξηράς και με τα λοιπά συναφή στοιχεία, ήτοι:

α) τη μορφολογία του εδάφους της ακτής

β) το γεγονός ότι δεν υπάρχουν σημεία μεταβολής του αιγιαλού

γ) την κατάσταση του θαλάσσιου χώρου

δ) το γεγονός ότι δεν βρέθηκαν στοιχεία παλαιών διαγραμμάτων για προηγούμενο καθορισμό, στην ίδια θέση, του αιγιαλού & παραλίας

ε) το ύψος του χειμερίου κύματος σε συνάρτηση με το ανάπτυγμα του πελάγους στη θέση αυτή και το γεγονός ότι οι άνεμοι που επηρεάζουν τον κυματισμό είναι Α και ΒΑ.

5) Την μη ύπαρξη καθορισμού ορίων αιγιαλού και παραλίας εκατέρωθεν της εξεταζομένης περιοχής, αποφασίζουμε:

Ι. Καθορίζουμε στο πιο πάνω αναφερόμενο τοπογραφικό διάγραμμα:


α) την οριογραμμή του αιγιαλού με ερυθρή συνεχή πολυγωνική γραμμή Α1, Α2, Α3, Α4 έως Α14 της οποίας οι κορυφές εξασφαλίζονται με συντεταγμένες του κρατικού τριγωνομετρικού δικτύου


β) την οριογραμμή της παραλίας με κίτρινη συνεχή πολυγωνική γραμμή Π1, Π2, Π3, Π4 έως Π14 της οποίας οι κορυφές εξασφαλίζονται με συντεταγμένες του κρατικού τριγωνομετρικού δικτύου και της οποίας οι πλευρές είναι παράλληλες της γραμμής αιγιαλού σε απόσταση σταθερή 15 μέτρων, για την εξυπηρέτηση των σκοπών της παραγρ. 1 του άρθρ. 7 Α.Ν. 2344/40


γ) αποφαινόμαστε ότι δεν υπάρχει παλαιός αιγιαλός.

Η ΕΠΙΤΡΟΠΗ


Η Πρόεδρος	Τα Μέλη
ΜΑΡΙΑ ΠΑΠΑΔΑΤΟΥ-ΒΟΥΤΣΙΝΑ	ΜΠΑΡΚΑΣ ΙΩΑΝΝΗΣ
	ΧΡΗΣΤΟΣ Δ. ΨΑΡΡΗΣ

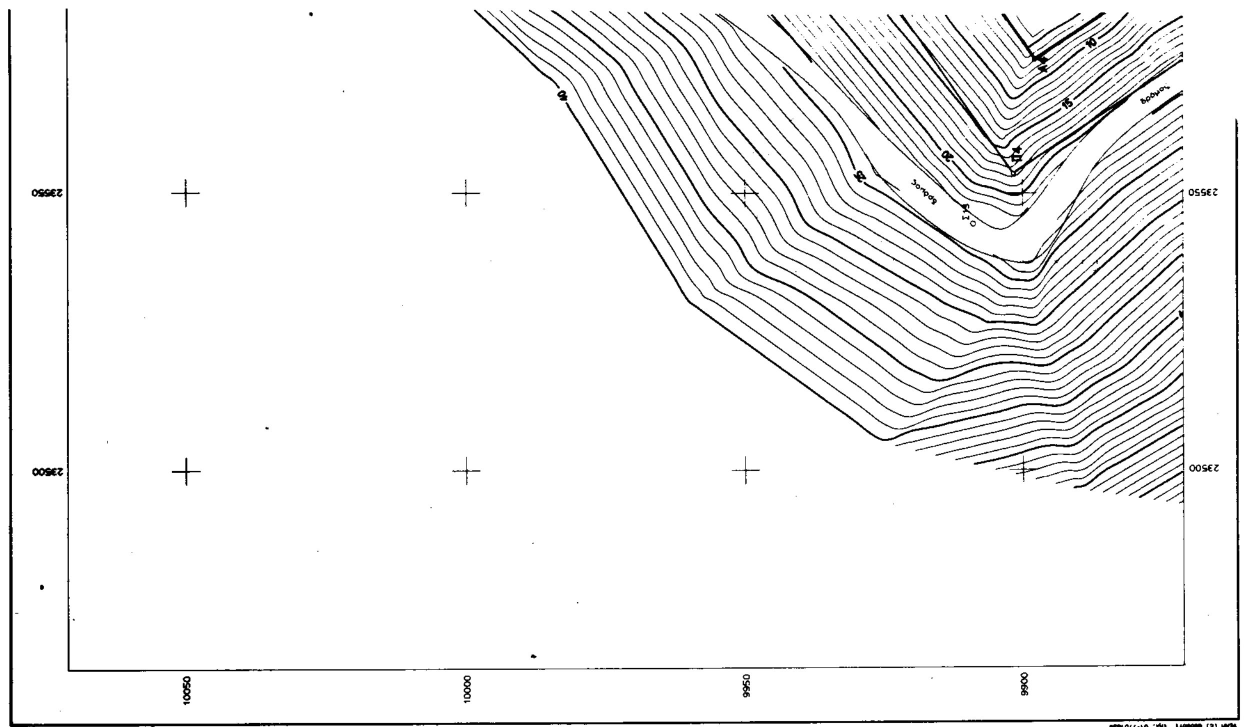
23550
23500
10050
10000
9950
9900

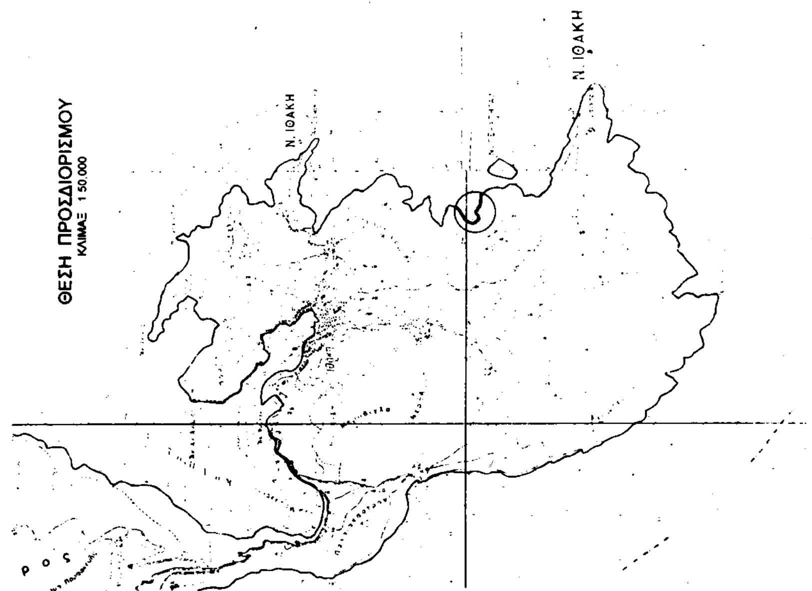
ΘΕΣΗ ΠΡΟΣΔΙΟΡΙΣΜΟΥ
ΚΛΙΜΑΞ 1:50.000
Ν. ΙΘΑΚΗ
Ν. ΙΘΑΚΗ

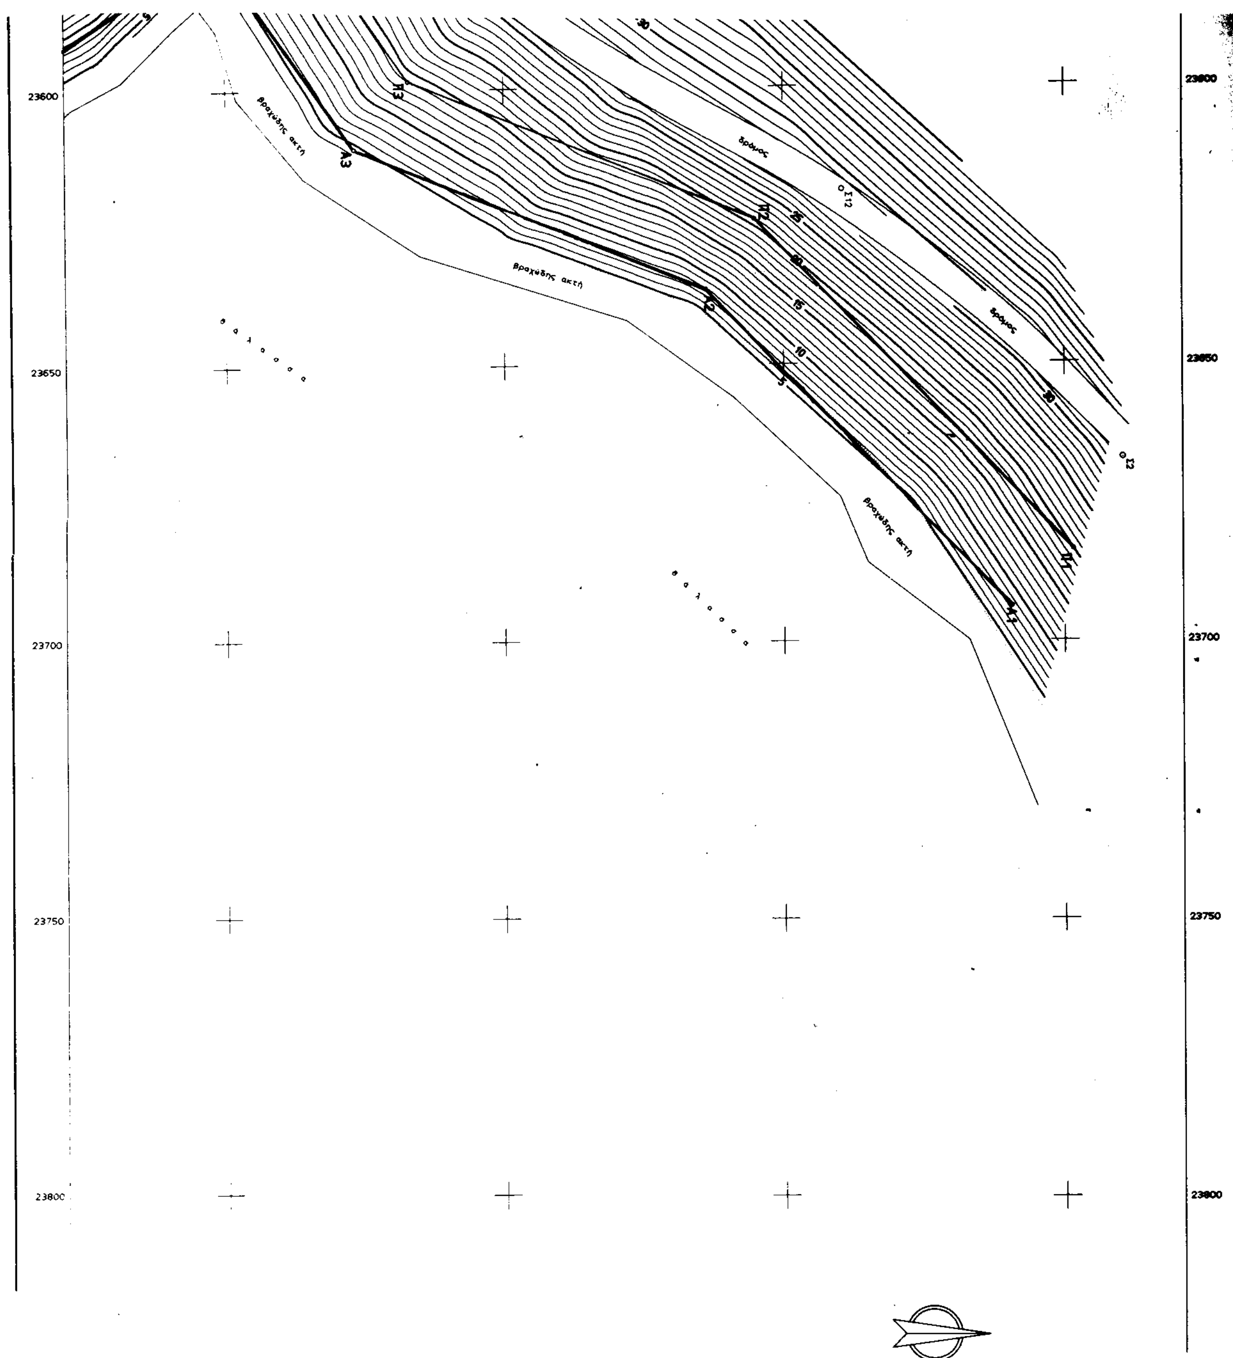

23600
23650
23700
23750
23800
βραχώδης ακτή
δρόμος
θ α λ α σ σ α
Π3
Λ3
Π2
Λ2
Π1
Λ1

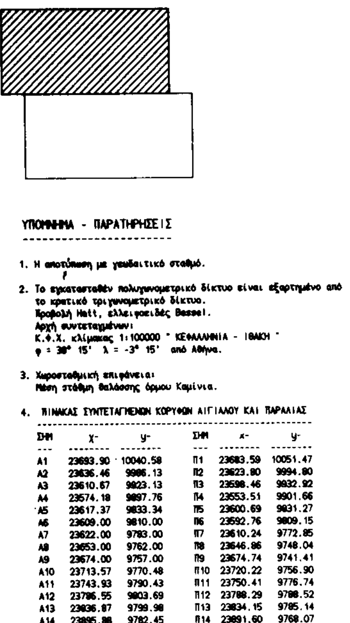

ΥΠΟΜΝΗΜΑ - ΠΑΡΑΤΗΡΗΣΕΙΣ

1. Η αποτύπωση με γεωδαιτικό σταθμό.
2. Το εγκατασταθέν πολυγωνομετρικό δίκτυο είναι εξαρτημένο από το κρατικό τριγωνομετρικό δίκτυο.
Προβολή Hatt, ελλειψοειδές Bessel.
Αρχή συντεταγμένων:
Κ.Φ.Χ. κλίμακας 1:100000 " ΚΕΦΑΛΛΗΝΙΑ - ΙΘΑΚΗ "
φ = 38° 15' λ = -3° 15' από Αθήνα.
3. Χωροσταθμική επιφάνεια:
Μέση στάθμη θαλάσσης όρμου Καμίνια.
4. ΠΙΝΑΚΑΣ ΣΥΝΤΕΤΑΓΜΕΝΩΝ ΚΟΡΥΦΩΝ ΑΙΓΙΑΛΟΥ ΚΑΙ ΠΑΡΑΛΙΑΣ

ΣΗΜ	x-	y-	ΣΗΜ	x-	y-
Α1	23693.90	10040.58	Π1	23683.59	10051.47
Α2	23636.46	9986.13	Π2	23623.80	9994.80
Α3	23610.67	9923.13	Π3	23598.46	9932.92
Α4	23574.18	9897.76	Π4	23553.51	9901.66
Α5	23617.37	9833.34	Π5	23600.69	9831.27
Α6	23609.00	9810.00	Π6	23592.76	9809.15
Α7	23622.00	9783.00	Π7	23610.24	9772.85
Α8	23653.00	9762.00	Π8	23646.86	9748.04
Α9	23674.00	9757.00	Π9	23674.74	9741.41
Α10	23713.57	9770.48	Π10	23720.22	9756.90
Α11	23743.93	9790.43	Π11	23750.41	9776.74
Α12	23786.55	9803.69	Π12	23788.29	9788.52
Α13	23836.87	9799.98	Π13	23834.15	9785.14
Α14	23895.88	9782.45	Π14	23891.60	9768.07

ΕΘΝΙΚΟ ΤΥΠΟΓΡΑΦΕΙΟ
Για τεχνικούς λόγους στο σχεδιάγραμμα έγινε σμίκρυνση αυτό ποσοστό 37 %

ΠΕΡΙΦΕΡΕΙΑΚΗ ΔΙΟΙΚΗΣΗ ΚΕΦΑΛΛΗΝΙΑΣ
ΚΟΙΝΟΤΗΤΑ ΠΕΡΑΧΩΡΙΟΥ ΙΘΑΚΗΣ

ΤΟΠΟΓΡΑΦΙΚΟ ΔΙΑΓΡΑΜΜΑ
ΚΑΘΟΡΙΣΜΟΥ ΟΡΙΩΝ ΑΙΓΙΑΛΟΥ & ΠΑΡΑΛΙΑΣ

ΝΟΜΟΣ : ΚΕΦΑΛΛΗΝΙΑΣ
ΔΗΜΟΣ : ΠΕΡΑΧΩΡΙΟΥ
ΠΕΡΙΟΧΗ : ΚΑΜΙΝΙΑ

ΕΝΔΙΑΦΕΡΟΜΕΝΟΣ
ΚΟΙΝΟΤΗΣ ΠΕΡΑΧΩΡΙΟΥ

ΥΠΟΜΝΗΜΑ
ΕΠΙΤΡΟΠΗΣ ΚΑΘΟΡΙΣΜΟΥ ΟΡΙΩΝ
ΑΙΓΙΑΛΟΥ & ΠΑΡΑΛΙΑΣ

Το παρόν τοπογραφικό διάγραμμα συνοδεύει την από 15-9-1998 έκθεση της επιτροπής καθορισμού ορίων Αιγιαλού & Παραλίας.
Οι κορυφές εξασφαλίζονται από το κρατικό τριγωνομετρικό δίκτυο.
Αν υπάρχουν κτίσματα στη ζώνη της παραλίας καθορίζεται ζώνη πλάτους 15 m για εξυπηρέτηση των σκοπών της παρ 1 του άρ 7 του Ν.2344/40
Η επιτροπή διαπιστώσε ότι δεν υπάρχει παλαιός αιγιαλός.

ΚΡΑΤΙΚΟ ΤΡΙΓ/ΚΟ ΔΙΚΤΥΟ
ΠΡΟΒΟΛΗ Hatt

ΣΤΑΘΜΗ ΘΑΛΑΣΣΗΣ

ΕΠΙΓΕΙΑ, ΤΑΧΥΜΕΤΡΙΚΗ

ΣΕΠΤΕΜΒΡΙΟΣ 97

Η ΕΠΙΤΡΟΠΗ
Ο ΠΡΟΕΔΡΟΣ


ΘΑΛΑΣΣΙΝΟΥ - ΒΟΥΤΣΙΝΑ ΜΑΡΙΑ
Εισαγγελέας Πε/Α

ΧΡΗΣΤΟΣ Δ. ΨΑΡΡΗΣ
ΥΠΟΠ/ΡΧΟΣ ΛΣ


ΚΛΙΜΑΚΑ	ΙΣΟΔΙΑΣΤΑΣΗ		ΧΡΟΝΟΣ ΣΥΝΤΑΞΗΣ	ΑΡΙΘΜΟΣ ΣΧΕΔΙΟΥ
1:500	1.00		ΣΕΠΤΕΜΒΡΙΟΣ 97	1.1

ΣΥΝΤΑΧΘΗΚΕ
Βασίλης Πινιατώρος
ΤΟΠΟΓΡΑΦΟΣ ΜΗΧΑΝΙΚΟΣ

ΤΕΧΝΙΚΟ ΓΡΑΦΕΙΟ ΜΕΛΕΤΩΝ
ΒΑΣΙΛΗΣ Μ. ΠΙΝΙΑΤΟΡΟΣ ΤΟΠΟΓΡΑΦΟΣ ΜΗΧΑΝΙΚΟΣ

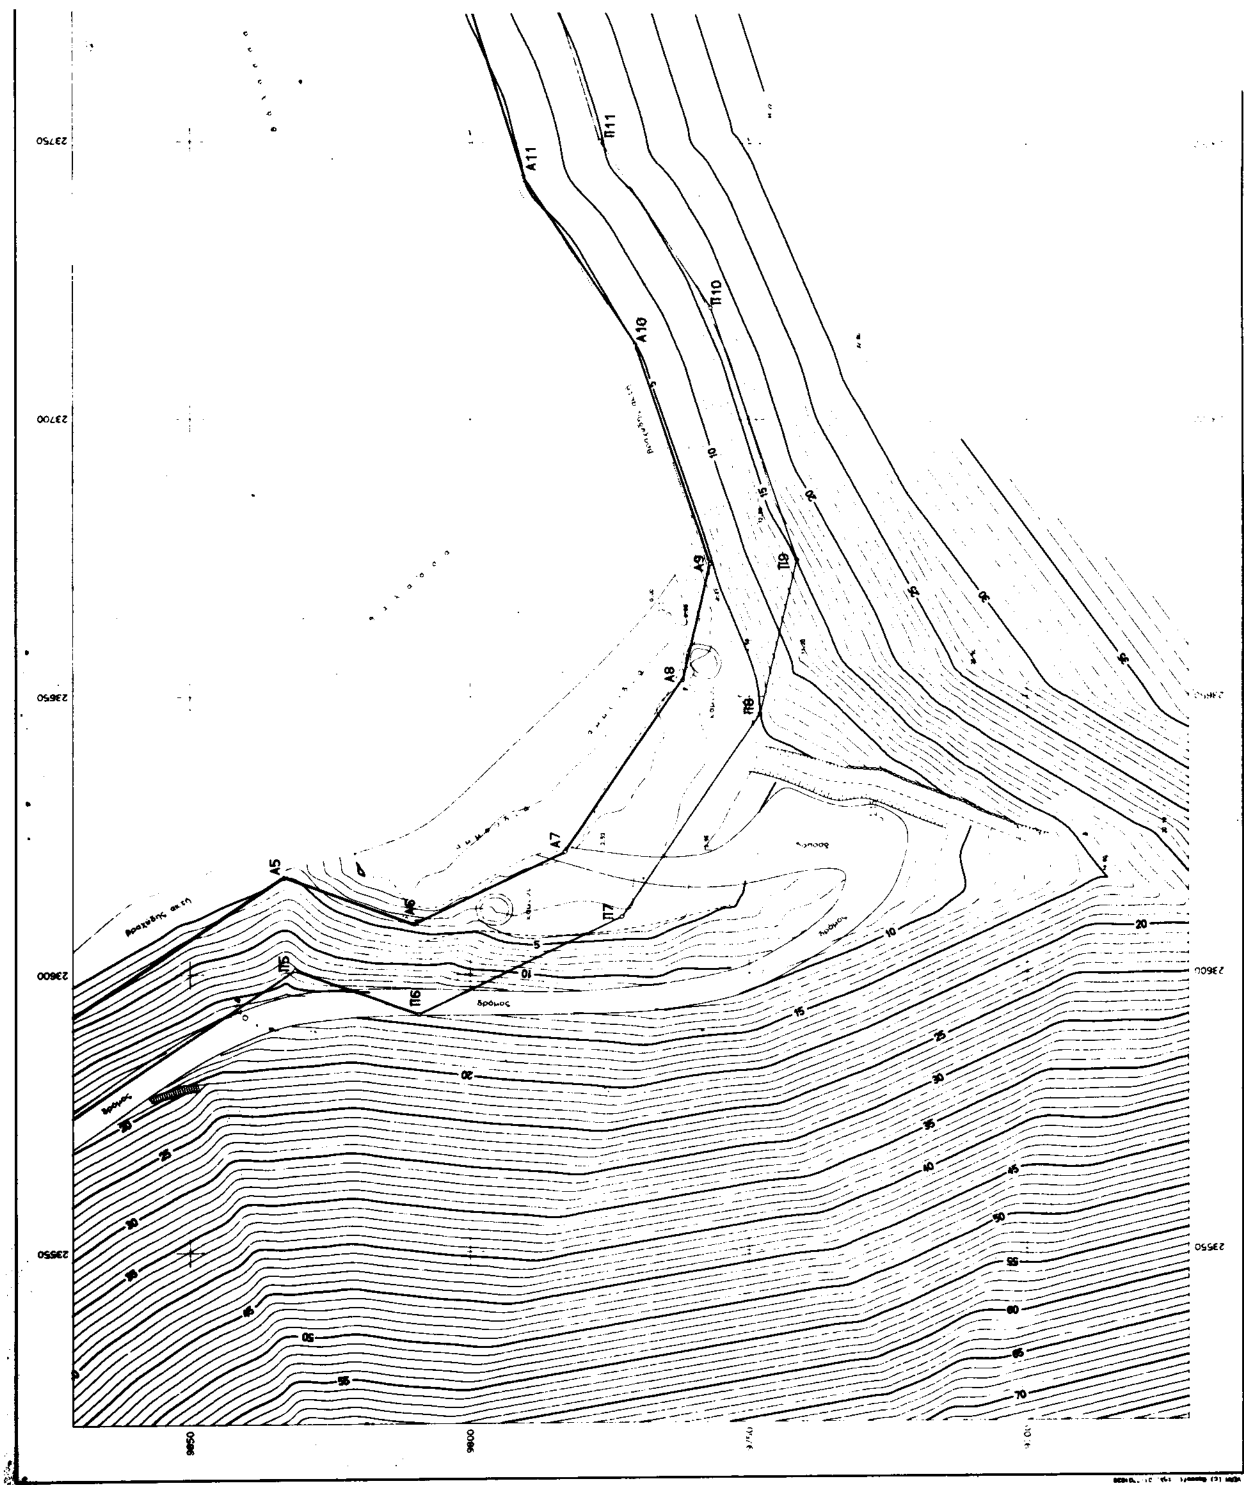

Α11
Π11
Π10
Α10
Α9
Π9
Α8
Π8
Α7
Π7
Α5
Α6
Π5
Π6
δρόμος
23750
23700
23650
23600
23550
9850
9800

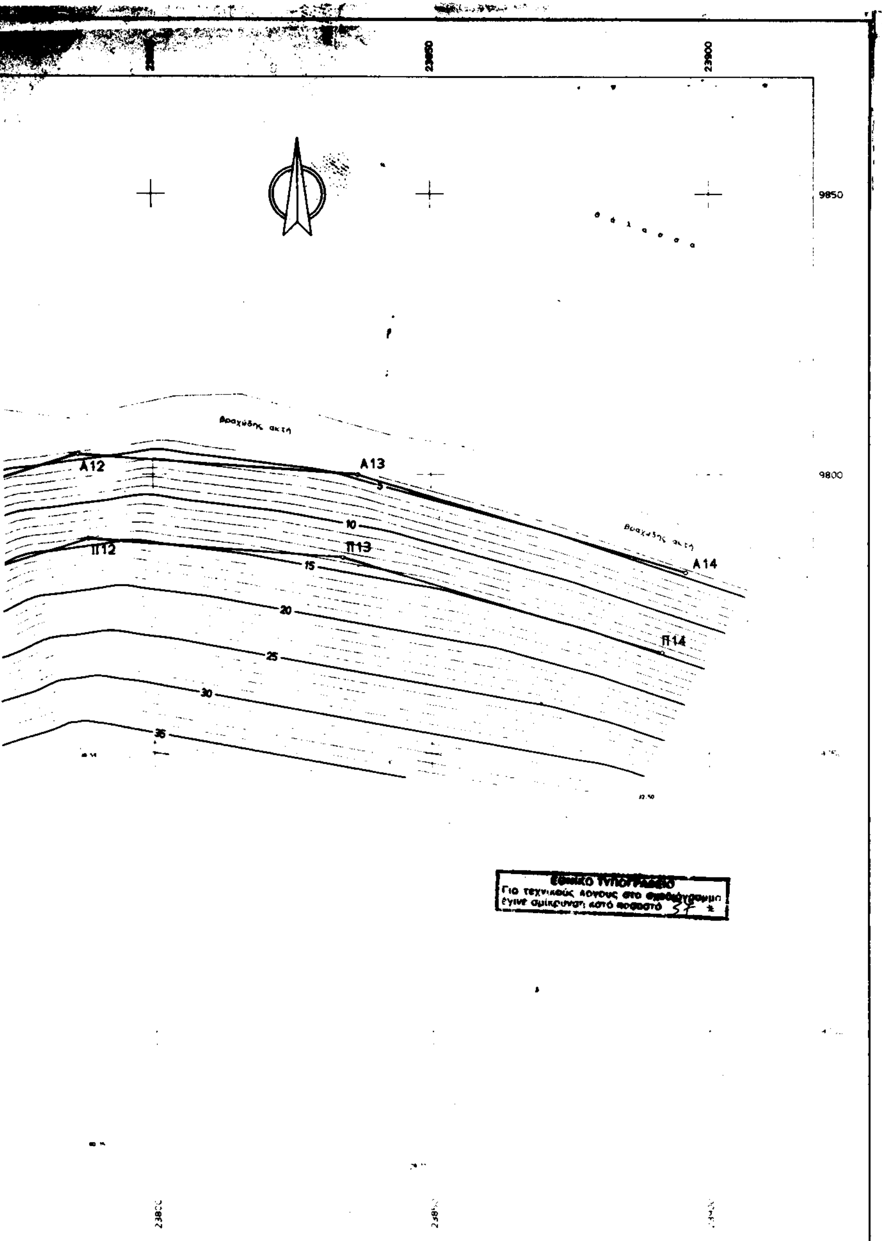

ΥΠΟΜΝΗΜΑ - ΠΑΡΑΤΗΡΗΣΕΙΣ

1. Η αποτύπωση με γεωδαιτικό σταθμό.
2. Το εγκατασταθέν πολυγωνομετρικό δίκτυο είναι εξαρτημένο από το κρατικό τριγωνομετρικό δίκτυο.
   Προβολή Hatt, ελλειψοειδές Bessel.
   Αρχή συντεταγμένων:
   Κ.Φ.Χ. κλίμακας 1:100000 " ΚΕΦΑΛΛΗΝΙΑ - ΙΘΑΚΗ "
   φ = 38° 15' λ = -3° 15' από Αθήνα.
3. Χωροσταθμική επιφάνεια:
   Μέση στάθμη θαλάσσης όρμου Καμίνια.

ΠΕΡΙΦΕΡΕΙΑΚΗ ΔΙΟΙΚΗΣΗ ΚΕΦΑΛΛΗΝΙΑΣ
ΚΟΙΝΟΤΗΤΑ ΠΕΡΑΧΩΡΙΟΥ ΙΘΑΚΗΣ

ΤΟΠΟΓΡΑΦΙΚΟ ΔΙΑΓΡΑΜΜΑ
ΚΑΘΟΡΙΣΜΟΥ ΟΡΙΩΝ ΑΙΓΙΑΛΟΥ & ΠΑΡΑΛΙΑΣ

ΝΟΜΟΣ : ΚΕΦΑΛΛΗΝΙΑΣ
ΔΗΜΟΣ : ΠΕΡΑΧΩΡΙΟΥ
ΠΕΡΙΟΧΗ : ΚΑΜΙΝΙΑ

ΕΝΔΙΑΦΕΡΟΜΕΝΟΣ
ΚΟΙΝΟΤΗΣ ΠΕΡΑΧΩΡΙΟΥ

ΥΠΟΜΝΗΜΑ
ΕΠΙΤΡΟΠΗΣ ΚΑΘΟΡΙΣΜΟΥ ΟΡΙΩΝ
ΑΙΓΙΑΛΟΥ & ΠΑΡΑΛΙΑΣ

15-9-1998

ΚΡΑΤΙΚΟ ΤΡΙΓ/ΚΟ ΔΙΚΤΥΟ
ΠΡΟΒΟΛΗ Hatt

ΣΤΑΘΜΗ ΘΑΛΑΣΣΗΣ

ΕΠΙΓΕΙΑ, ΤΑΧΥΜΕΤΡΙΚΗ

ΣΕΠΤΕΜΒΡΙΟΣ 97

ΠΑΠΑΔΑΤΟΥ-ΣΟΥΤΙΠΑ ΜΑΡΙΑ

ΧΡΗΣΤΟΣ Δ. ΨΑΡΡΗΣ
ΥΠΟΠ/ΡΧΟΣ ΛΣ

ΚΛΙΜΑΚΑ	ΙΣΟΔΙΑΣΤΑΣΗ		ΧΡΟΝΟΣ ΣΥΝΤΑΞΗΣ	ΑΡΙΘΜΟΣ ΣΧΕΔΙΟΥ
1:500	1.00		ΣΕΠΤΕΜΒΡΙΟΣ 97	1.2

ΤΕΧΝΙΚΟ ΓΡΑΦΕΙΟ ΜΕΛΕΤΩΝ

Αριθ. 4973 (2)

Αναγνώριση προϋφιστάμενου δρόμου στη περιοχή Άγιος Νικόλαος Κοσκινου.

Ο ΒΟΗΘΟΣ ΝΟΜΑΡΧΗΣ ΔΩΔΕΚΑΝΗΣΟΥ

Αφού έλαβε υπόψη:

1. Τις διατάξεις των:

α. Ν.Δ. από 17.7.23 (ΦΕΚ 228Α) «Περί σχεδίων πόλεων» του Ν. 1337/83 «περί επεκτάσεως πολεοδομικών σχεδίων οικιστικής ανάπτυξης και σχετικές ρυθμίσεις».

β. Το άρθρο 3 του Ν.Δ. 690/48 όπως τροποποιήθηκαν και ισχύουν σήμερα.

2. Την 373/1999 απόφαση του Δημοτικού Συμβουλίου Καλλιθέας, που νομιμοποιήθηκε με την Αρ. Πρ. 10599/30.9.99 πράξη της Δ/νσης Τοπικής Αυτοδιοίκησης Δωδ/σου της Περιφέρειας Νοτίου Αιγαίου.

3. Την με Αρ. Πρωτ. ΔΔΟΥ 1134/10.2.99 απόφαση του Νομάρχη Δωδ/σου «Ορισμός Βοηθών Νομάρχη».

4. Την με Αρ. Πρωτ. ΔΔΟΥ 1135/10.2.99 απόφαση του Νομάρχη Δωδ/σου «Μεταβίβασης Αρμοδιοτήτων».

5. Το τοπογραφικό διάγραμμα του οικοπέδου και των γύρω οδών σε κλίμακα 1:200.

6. Το κτηματολογικό σχεδιάγραμμα εις το οποίο εμφαίνεται ότι η οδός προϋπάρχει του 1923, καθώς και τις φωτογραφίες στις οποίες εμφαίνεται η διαμορφωμένη οδός στη σημερινή της κατάσταση.

7. Το γεγονός ότι ο δρόμος αυτός είναι ο μοναδικός που εξασφαλίζει την επικοινωνία της ενοριακής εκκλησίας του Αγ. Νικολάου ιδιοκτησίας της Ιεράς Μητρόπολης Ρόδου, κατά τις κείμενες διατάξεις.

8. Την σχετική με το θέμα θετική γνωμοδότηση ΣΧΟΠ της Νομαρχιακής Αυτ/σης Δωδ/σου.

9. Τον φάκελλο της υπόθεσης, αποφασίζει:

Αναγνωρίζει ότι ο δρόμος που ενώνει το εγκεκριμένο Δημοτικό Δίκτυο Κοσκινού με την εκκλησία του Αγ. Νικολάου, πλάτος 4 μέτρων, που βρίσκεται στη περιοχή Αγ. Νικολάου του Δημοτικού διαμερίσματος ΚΟΣΚΙΝΟΥ, του Δήμου Καλλιθέας, που προϋπάρχει του 1923, πρέπει να διατηρηθεί για να εξασφαλισθεί η επικοινωνία της Ενοριακής Εκκλησίας κατά τον προβλεπόμενο από τις κείμενες διατάξεις τρόπου. Ο Δρόμος αυτός χαρακτηρίζεται ως Δημοτικός κατά τις ισχύουσες διατάξεις.

Η απόφαση αυτή δεν προκαλεί δαπάνη σε βάρος του οικείου Ο.Τ.Α. σύμφωνα με το άρθρο 27 του Ν. 2081/92.

Η παρούσα απόφαση να δημοσιευθεί στην Εφημερίδα της Κυβερνήσεως.

Ρόδος, 22 Δεκεμβρίου 1999

Ο Βοηθός Νομάρχη
ΧΑΤΖΗΣ ΧΑΤΖΗΕΥΘΥΜΙΟΥ

ΑΠΟ ΤΟ ΕΘΝΙΚΟ ΤΥΠΟΓΡΑΦΕΙΟ